

SAFEROAD®

Návrh DIO: Lak Racing Rallye Plzeň 2024


Zpracoval: Basl Václav
Dne: 15. dubna 2024
T + 420 725 398 616
E vaclav.basl@saferoad.cz

SAFEROAD®


SAFEROAD Czech Republic s. r. o.
Plzeňská 666
330 21 Líně
CZECH REPUBLIC
T + 420 377 226 226, F + 420 377 226 227 > saferoad.cz



Situace - dotčený úsek, RZ 1, 5 Slatina - Úněšov

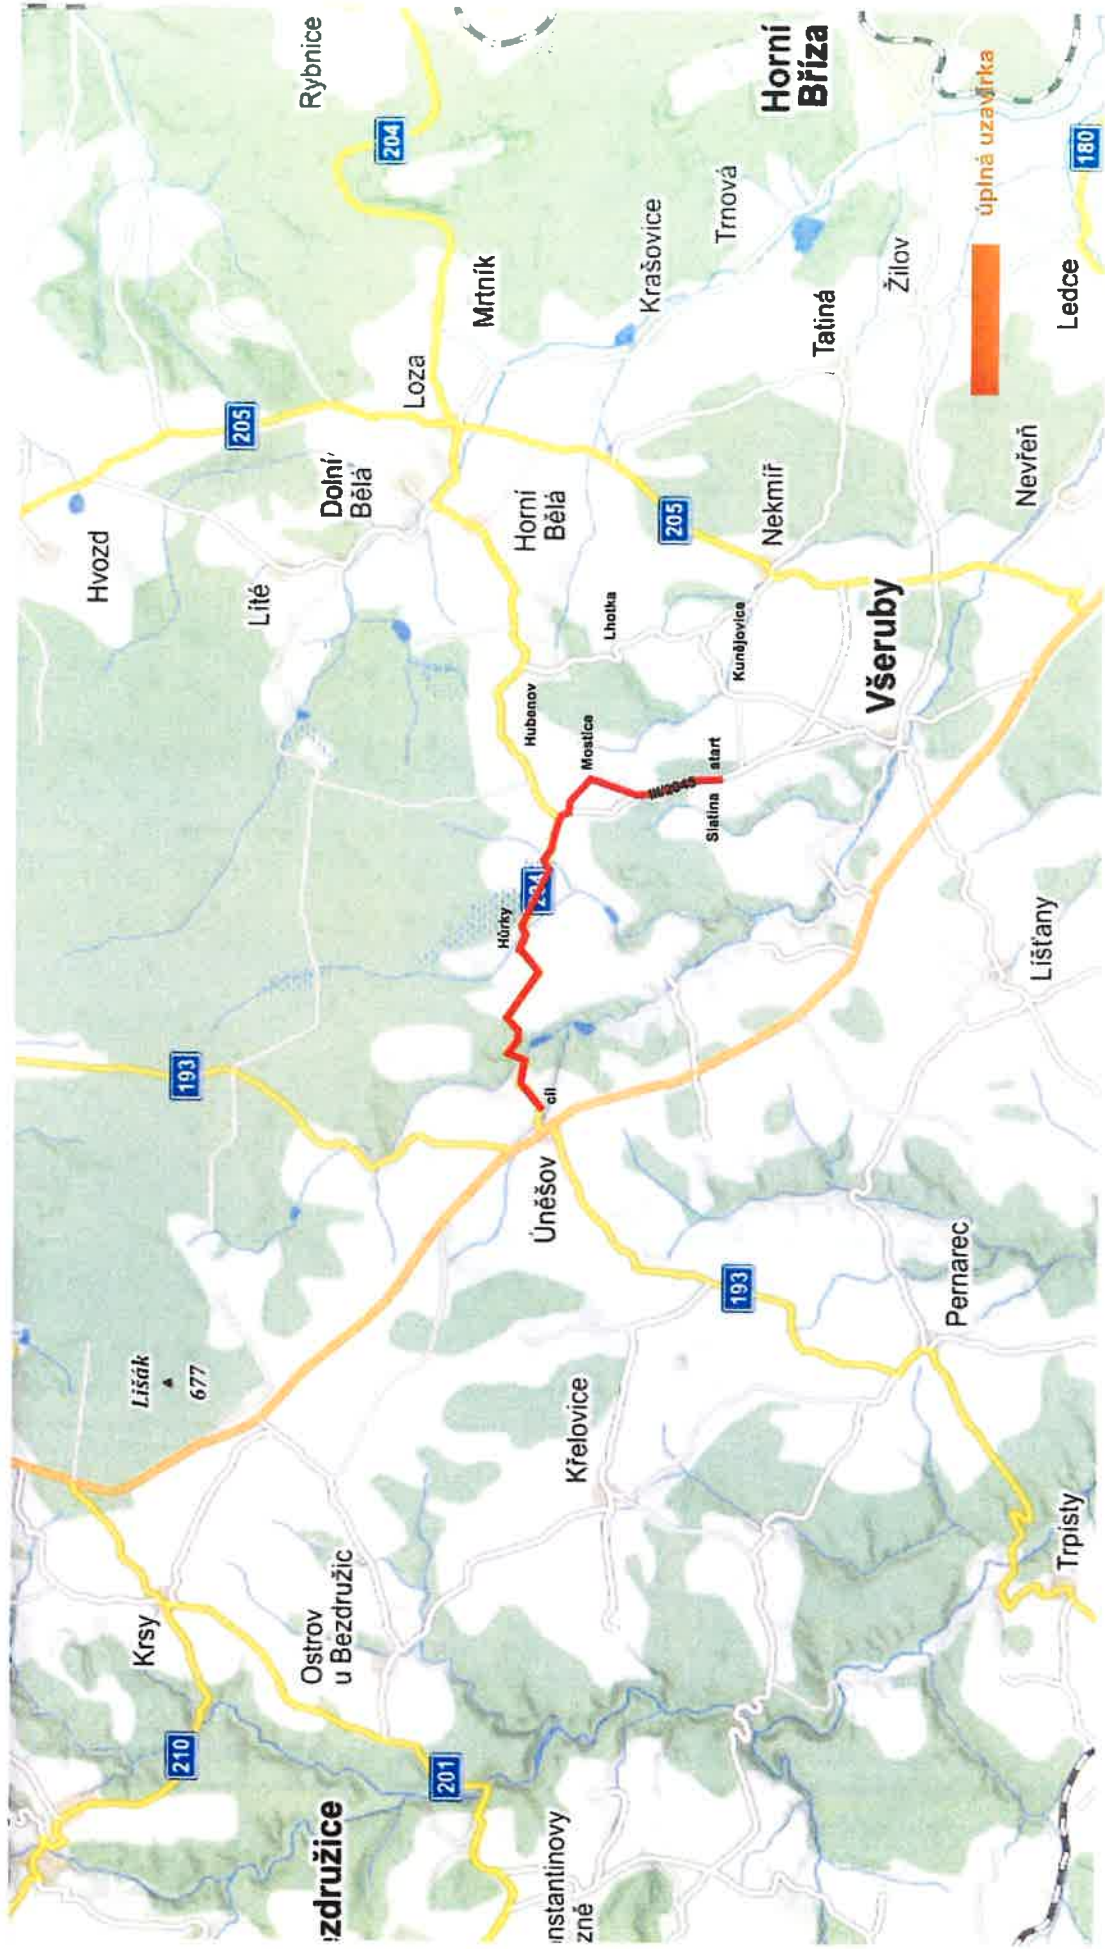

Návrh DIO - úplná uzavírka RZ 1, 5 Slatina - Úněšov

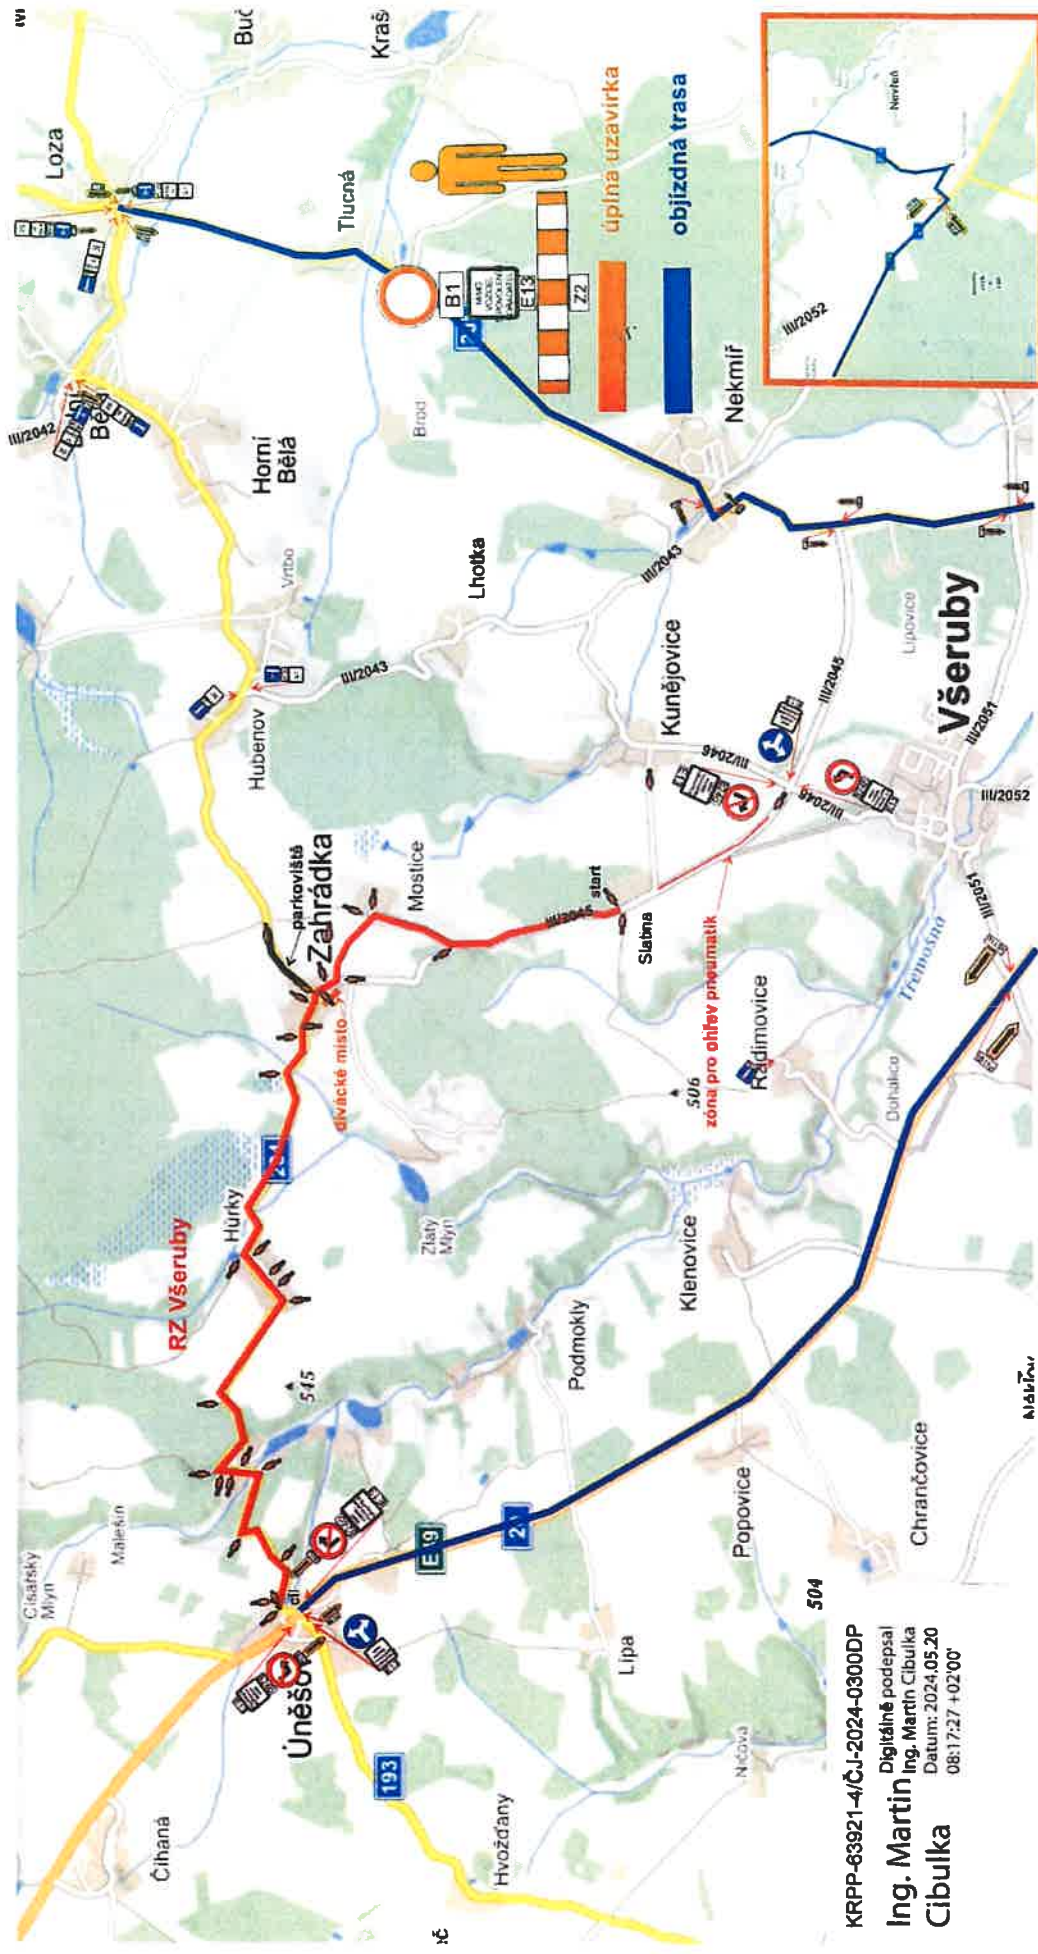


KRPP-63921-4/ČJ-2024-0300DP
 Digitálně podepsal
 Ing. Martin Cibulka
 Datum: 2024.05.20
 08:17:27 +02'00'

Situace - dotčený úsek, RZ 2, 6 Šípín - Rozněvice




Návrh DIO - úplná uzavírka RZ 2, 6 Šípín - Rozněvice

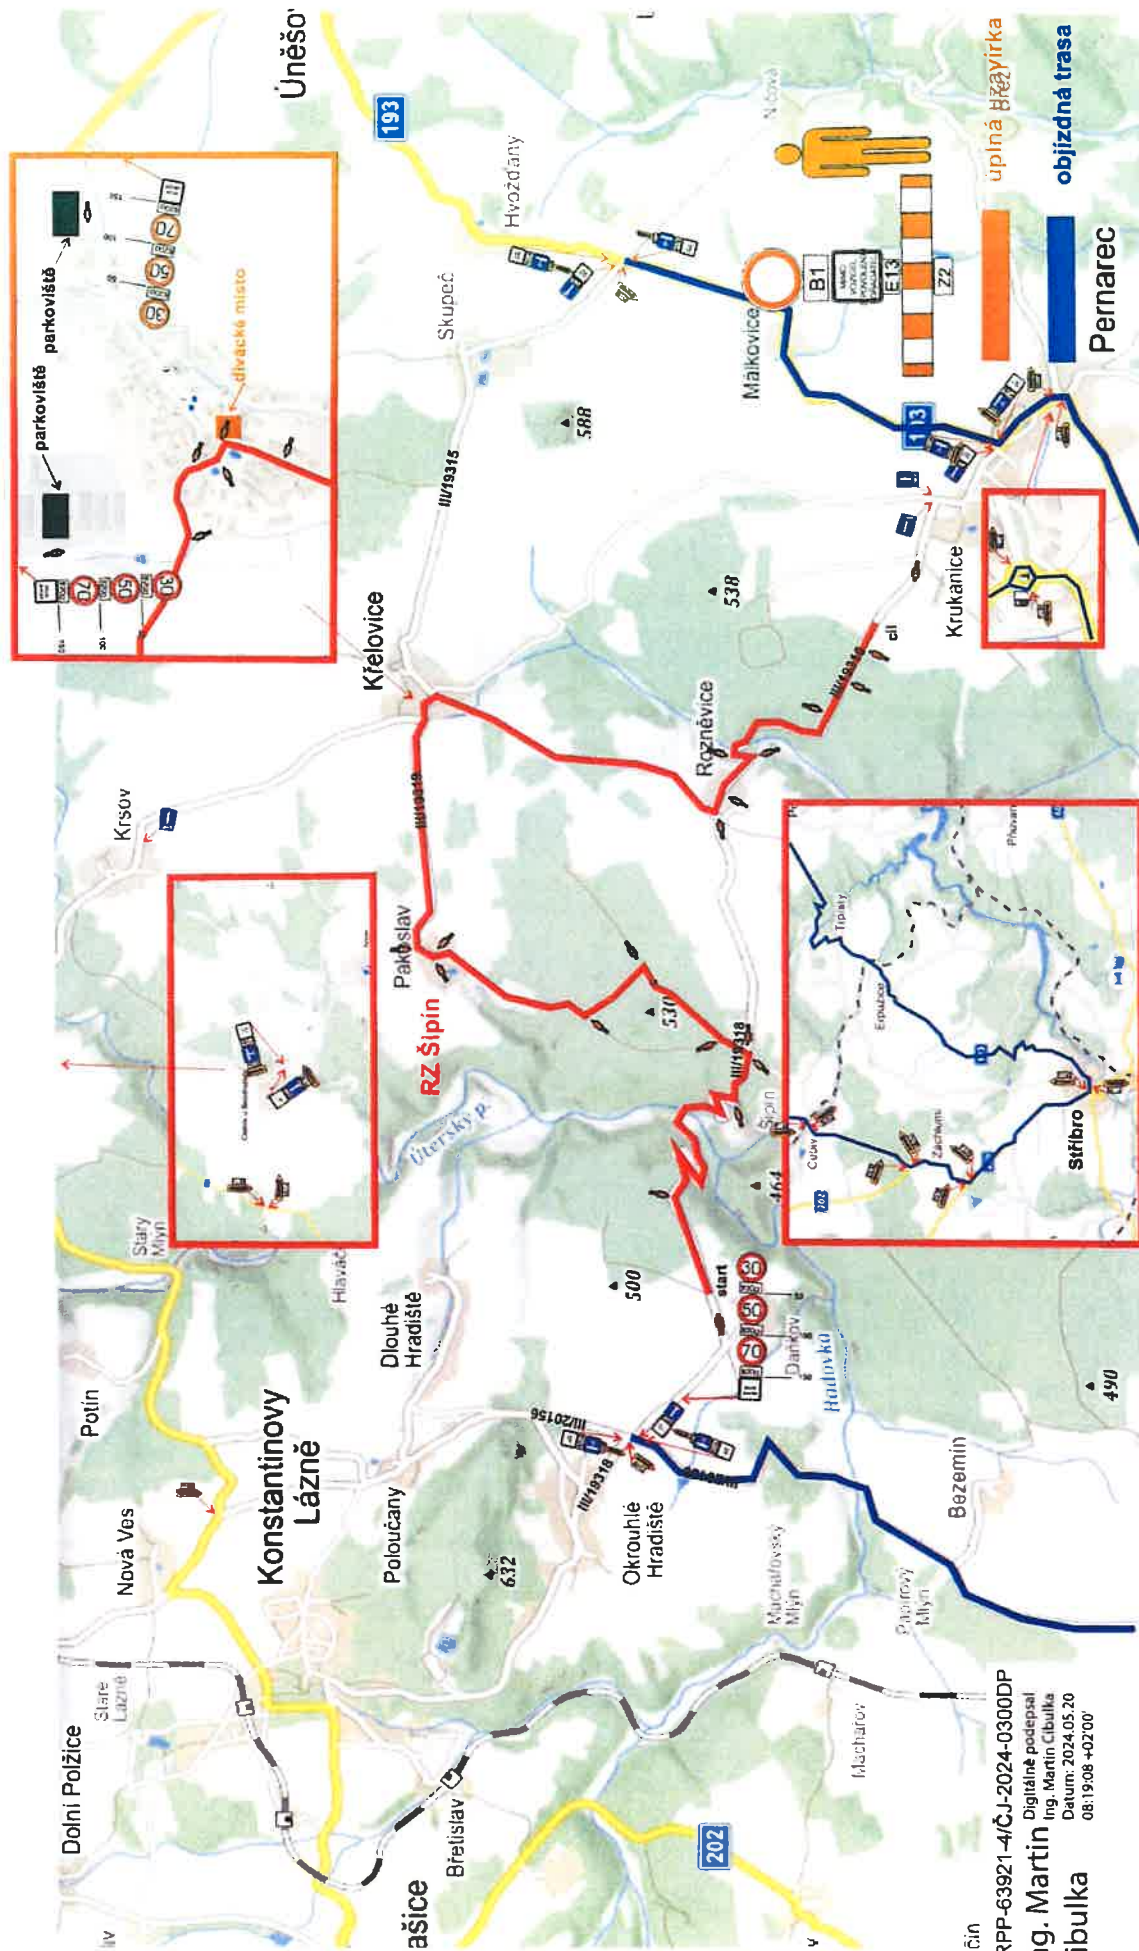


číslo
 KRPP-63921-4/ČJ-2024-0300DP
 Digitálně podepsal
 Ing. Martin Cibulka
 Datum: 2024.05.20
 08:19:08 +02:00

Návrh DIO - dotčený úsek, RZ 3, 7 Čerňovice - Líštany

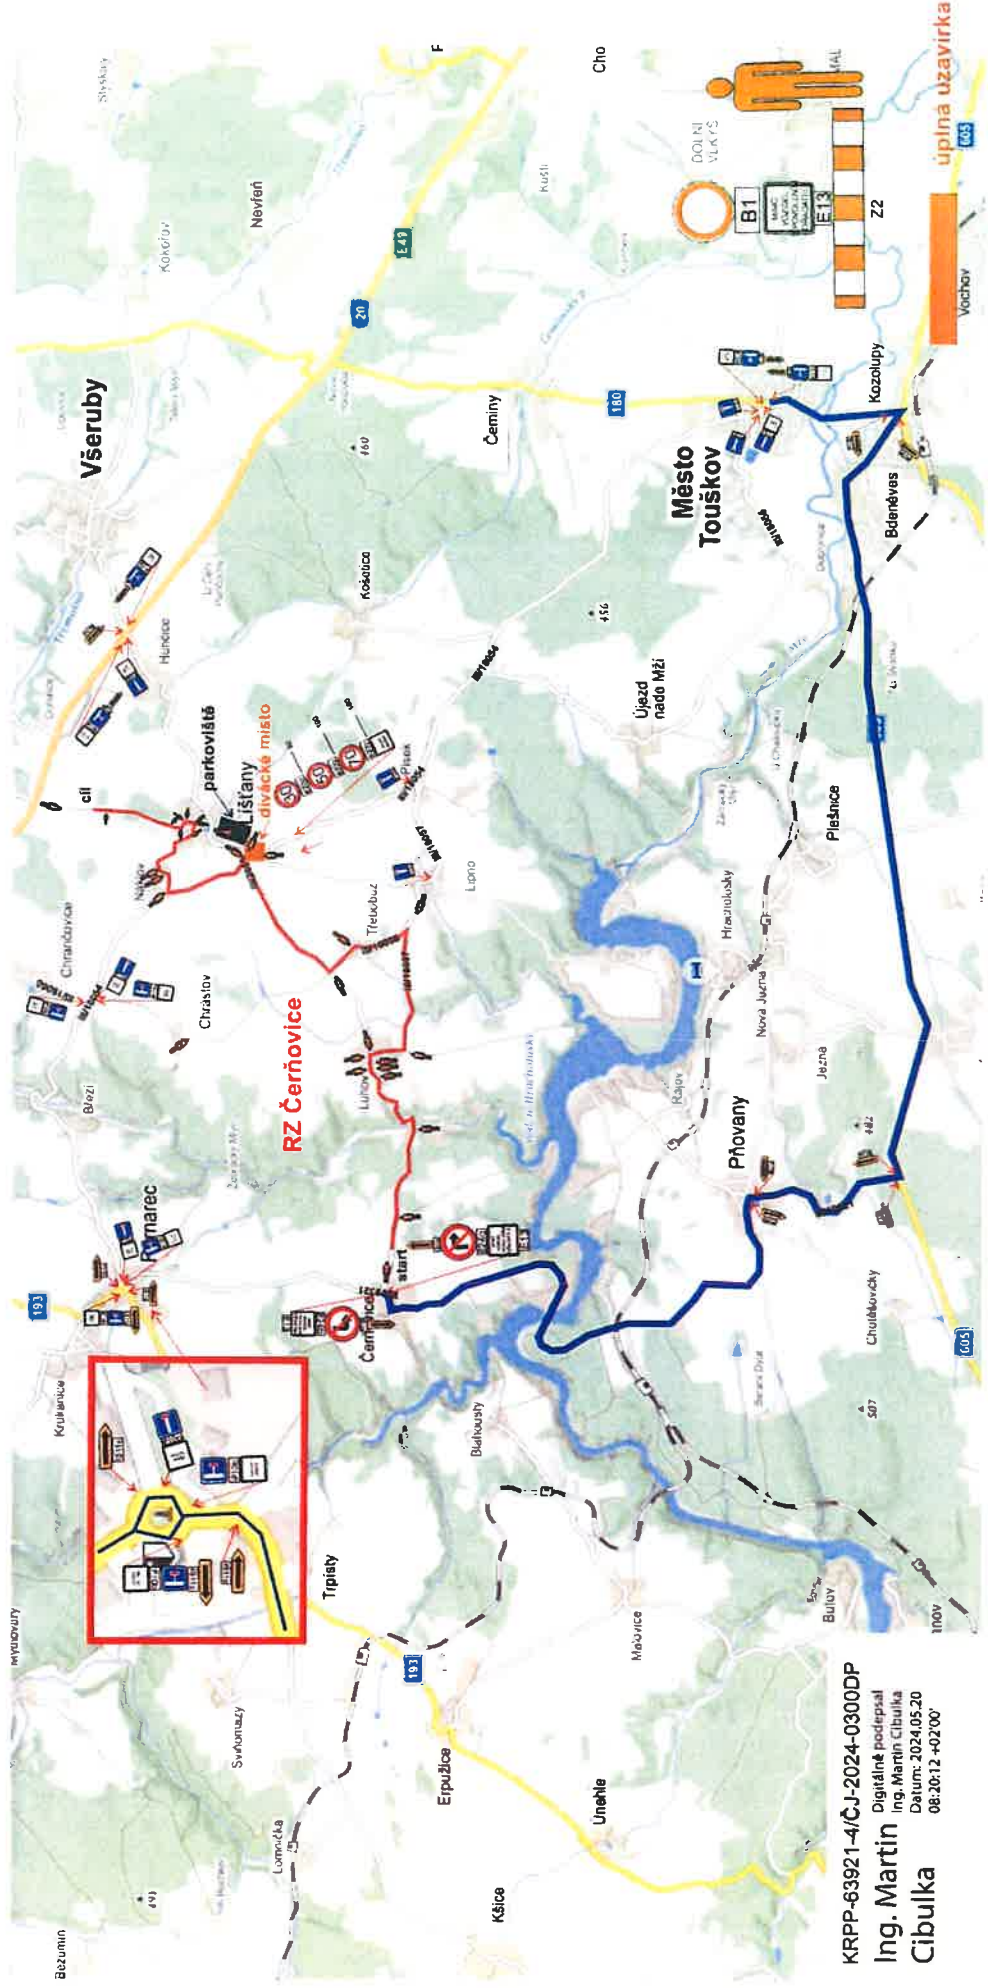


KRPP-63921-4/ČJ-2024-0300DP
Digitální poděpsal
Ing. Martin Cibulka
Datum: 2024.05.20
08:20:12 +02'00'

Situace - dotčený úsek, RZ 4, 8 Chotíkov - Čemíny

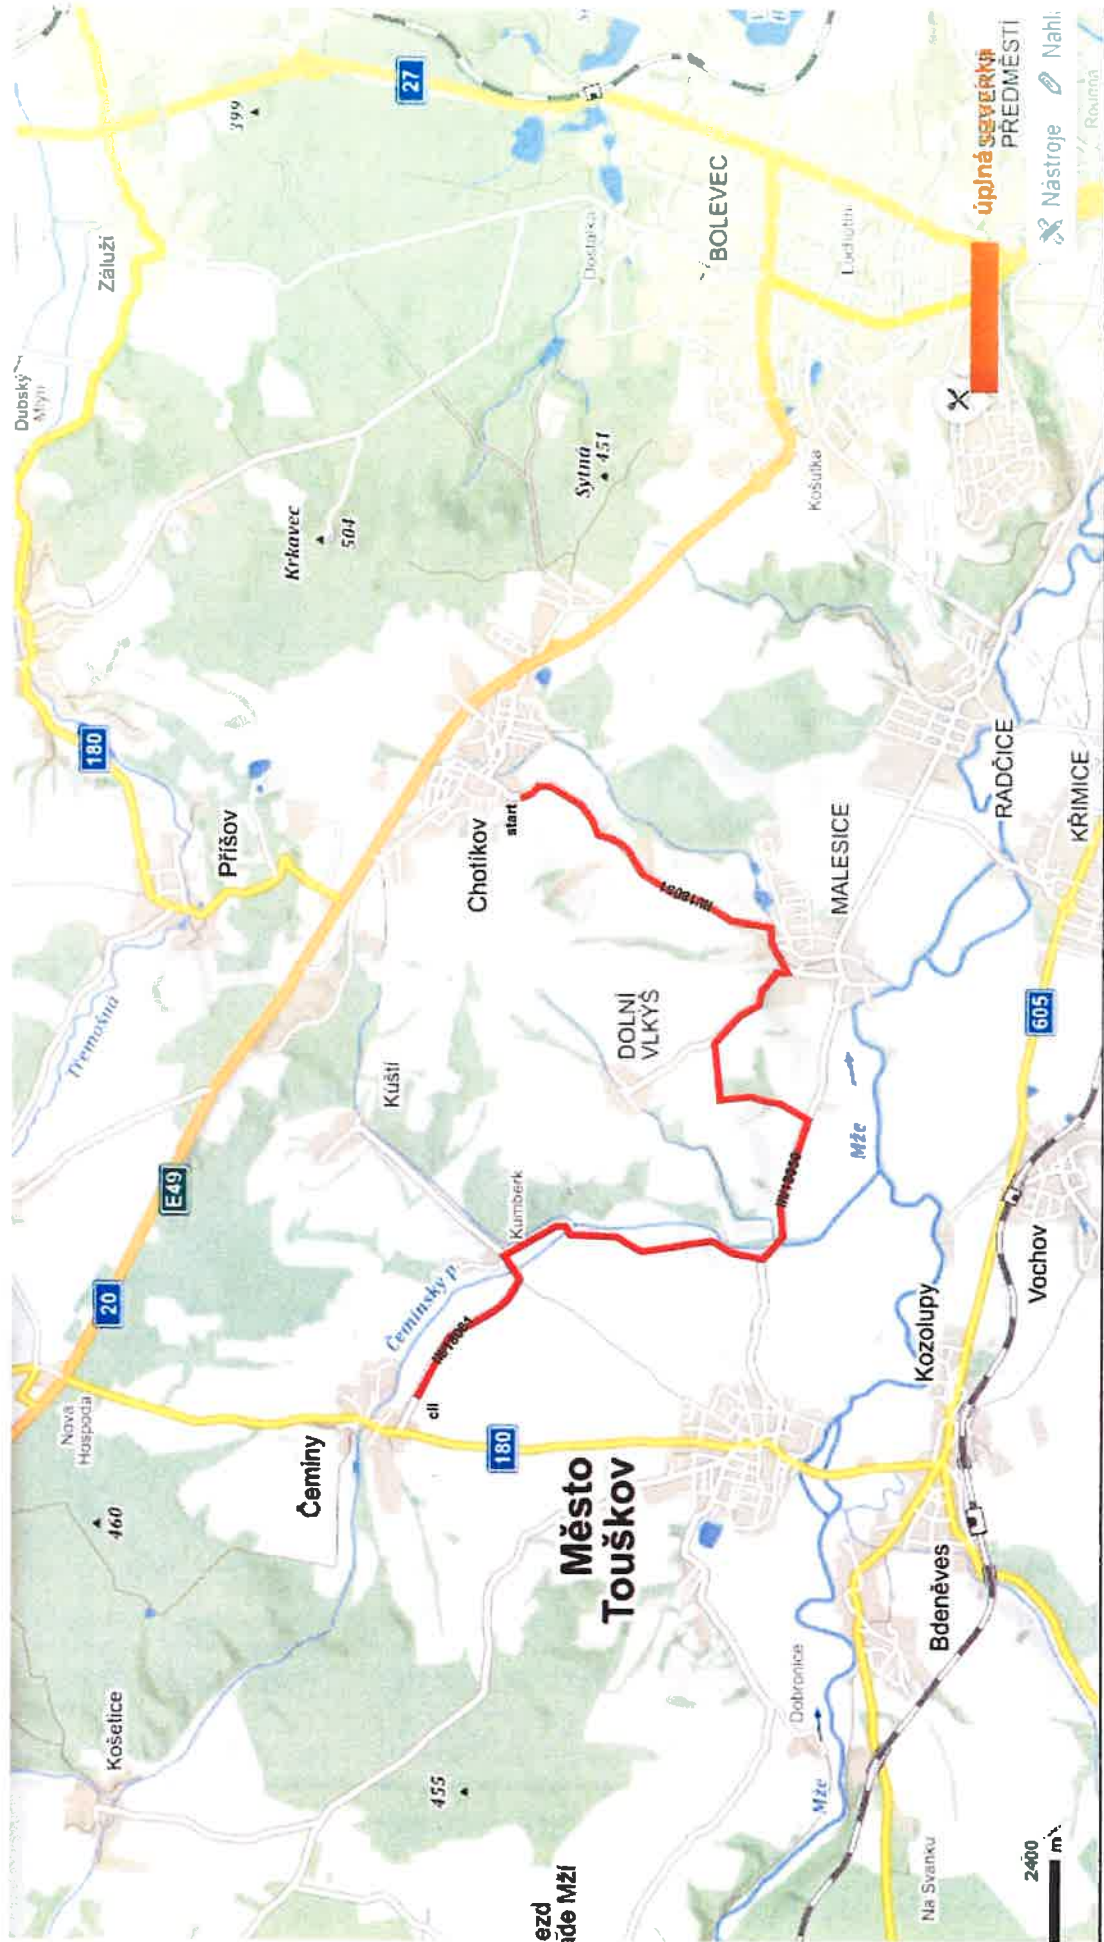

Návrh DIO - úplná uzavírka RZ 4, 8 Chotíkov - Čemíny

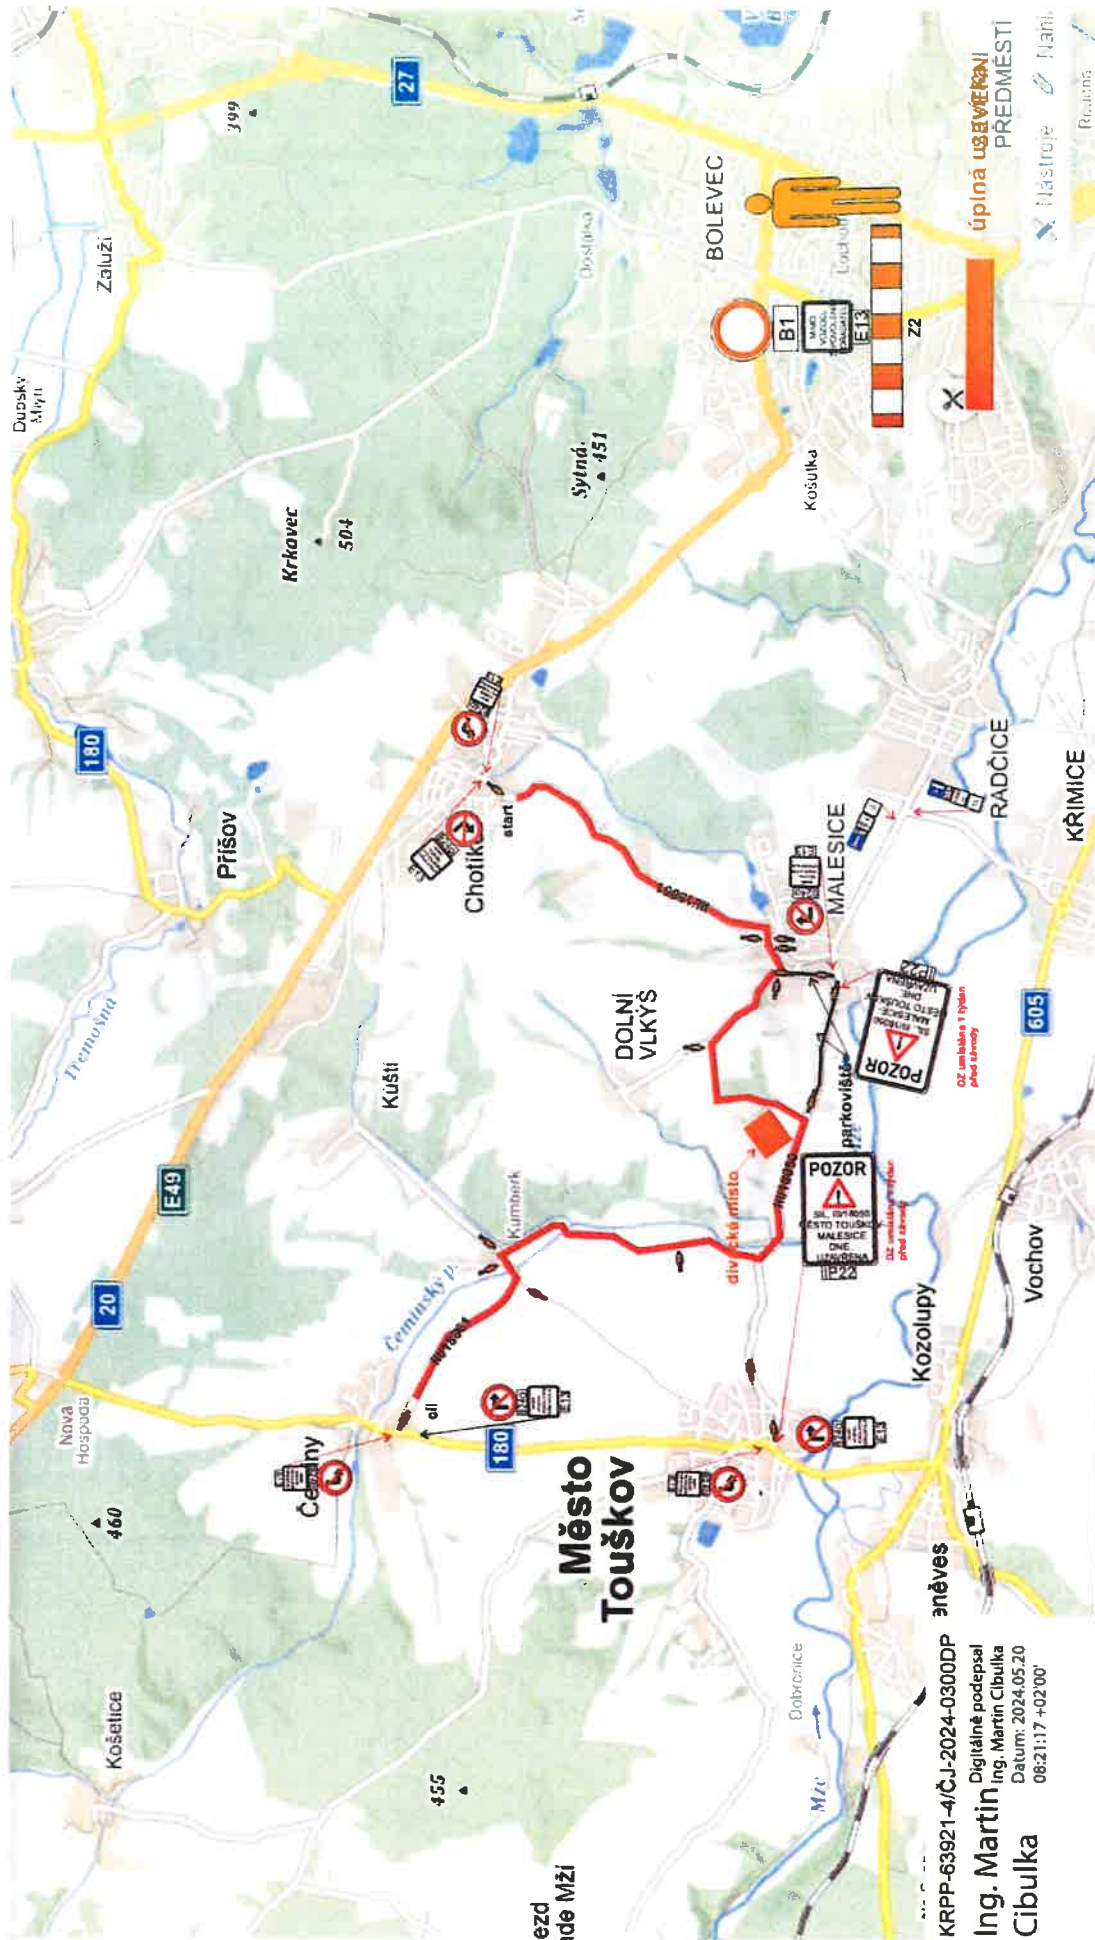


KRPP-63921-4/ČJ-2024-0300DP
Ing. Martin Cibulka
Datum: 2024.05.20
08:21:17 +02:00'

Návrh DIO - úplná uzavírka RZ 4, 8 Chotíkov - Čemíny, objízdná trasa

KRPP-63921-4/ČJ-2024-0300DP

Digitálně podepsal
 Ing. Martin Cibulka
 Datum: 2024.05.20
 08:22:31 +02'00'

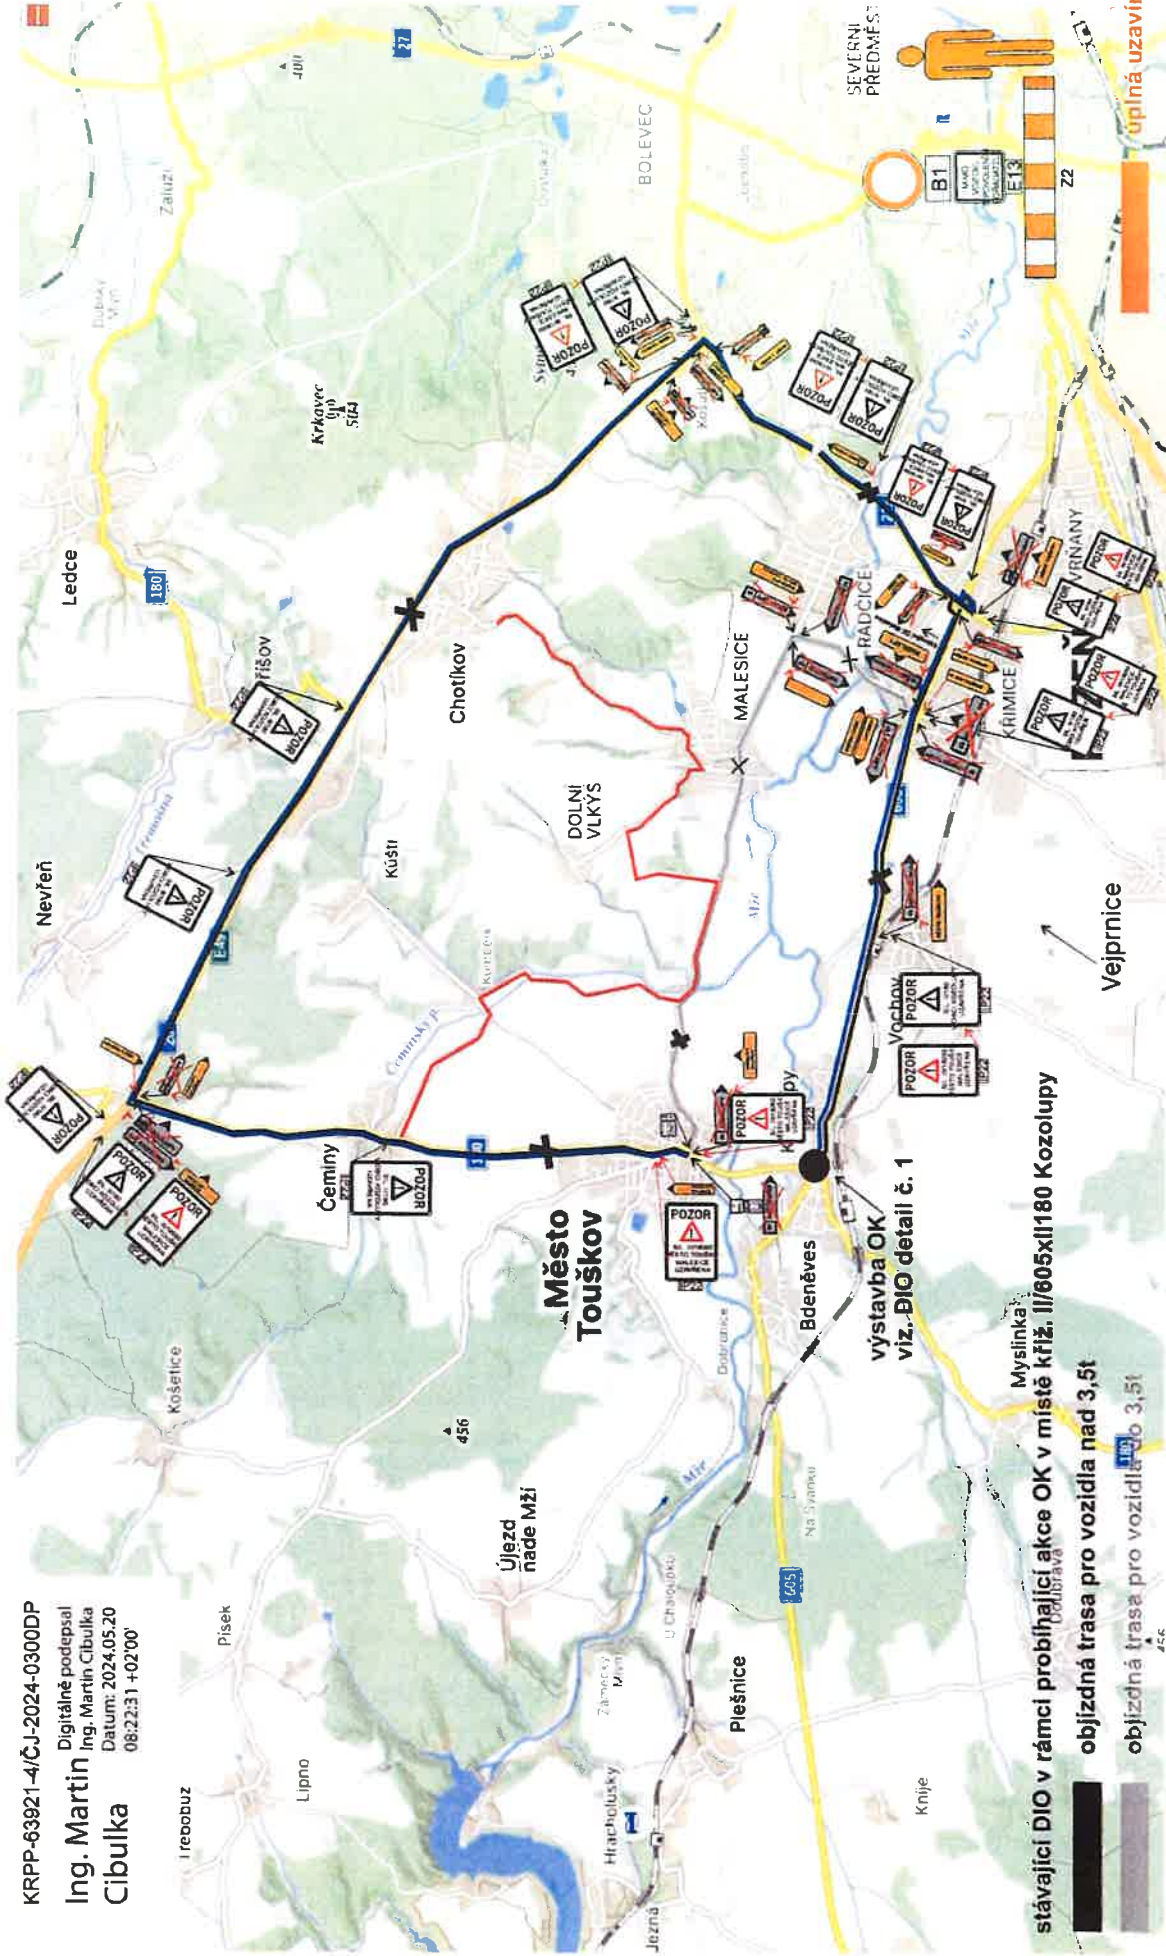


stávající DIO v rámci probíhající akce OK v místě křiž. II/605xII180 Kozolupy

objízdná trasa pro vozidla nad 3,5t


objízdná trasa pro vozidla do 3,5t

Návrh DIO - úplná uzavírka Nová Ves - Lhota, testovací RZ

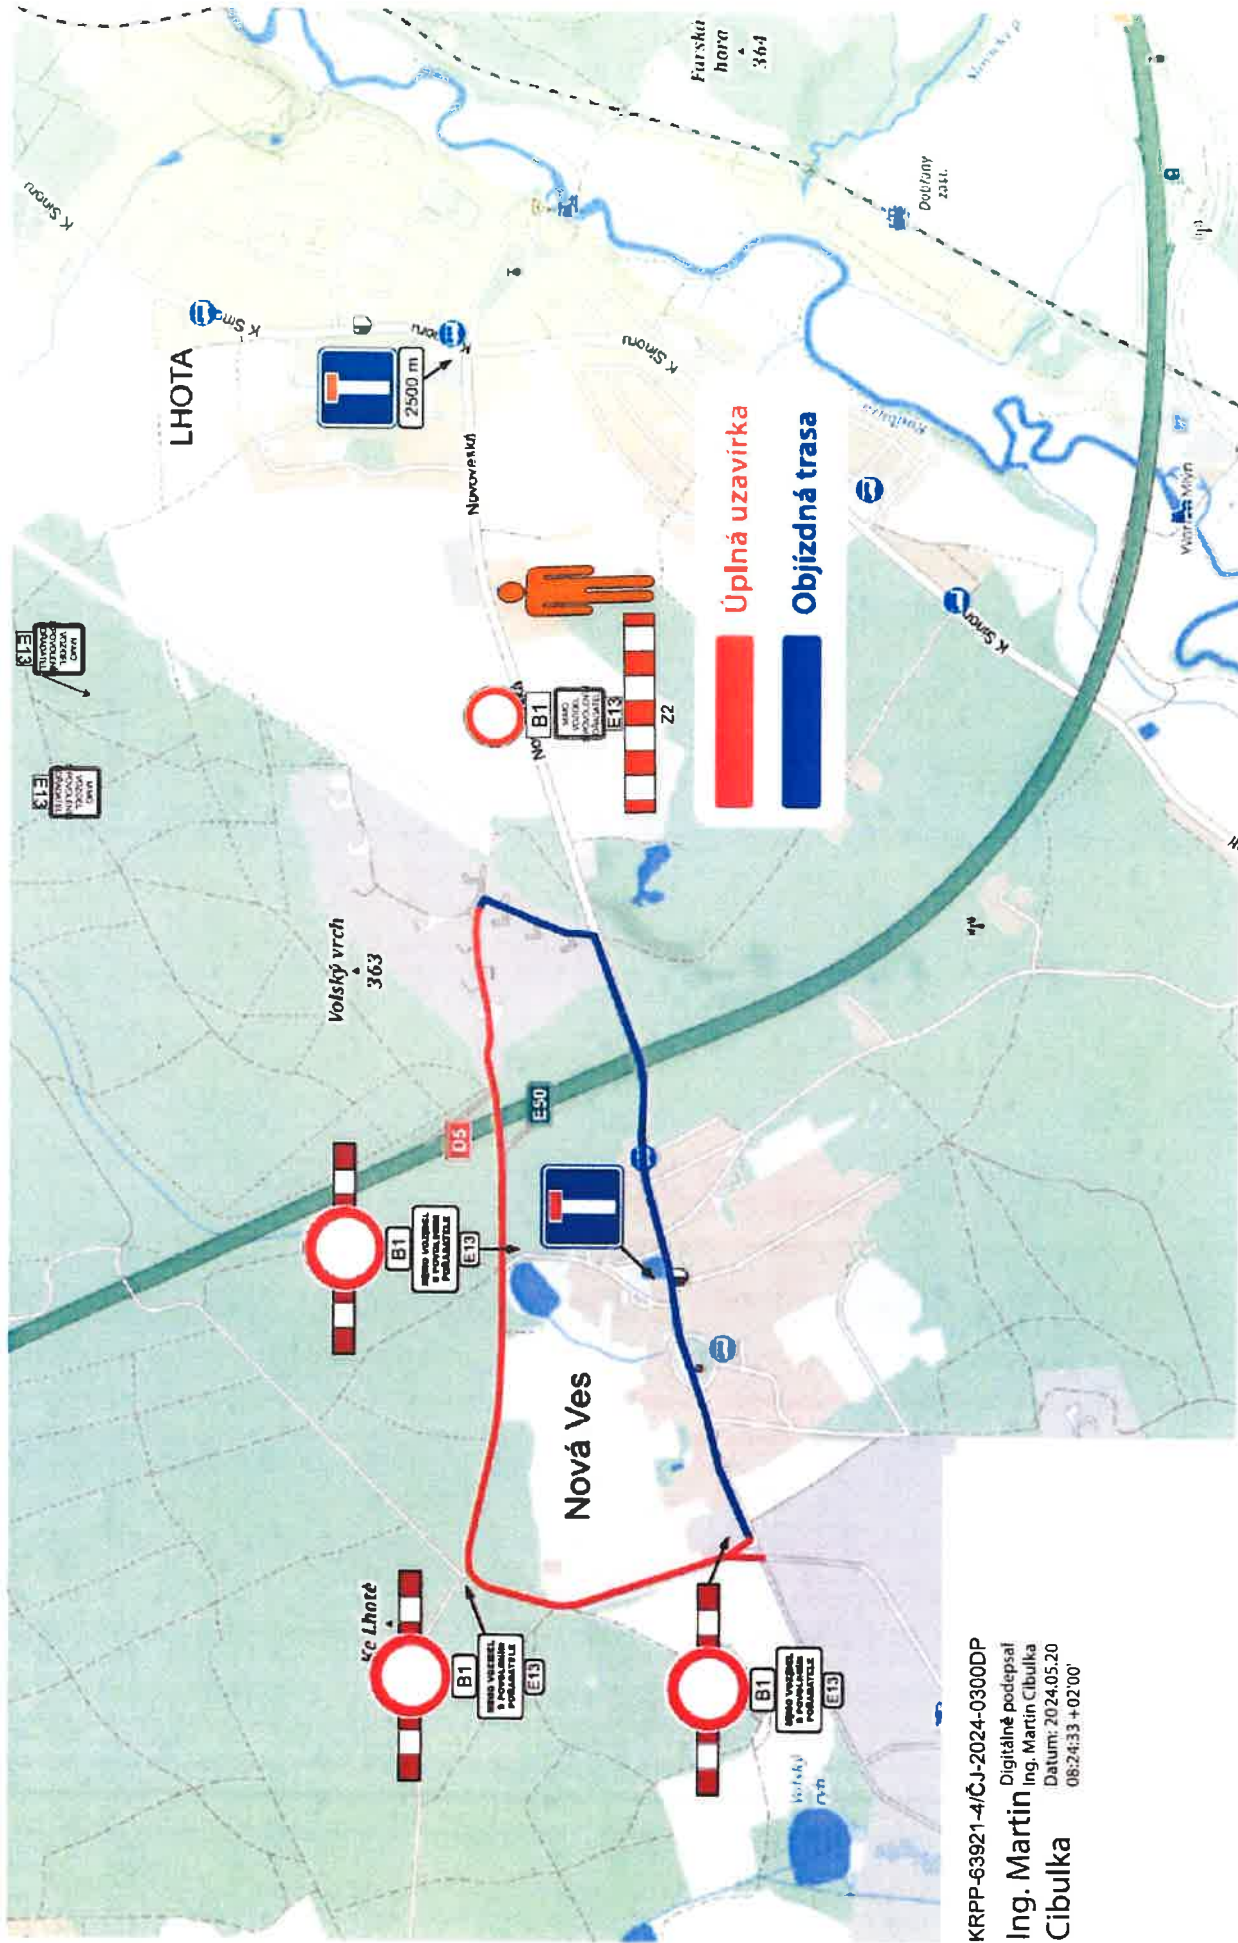

KRPP-63921-4/ČJ-2024-0300DP
 Digitálně podepsal
 Ing. Martin Cibulka
 Datum: 2024.05.20
 08:24:33 +02'00'

Návrh DIO - dotčený úsek, schéma

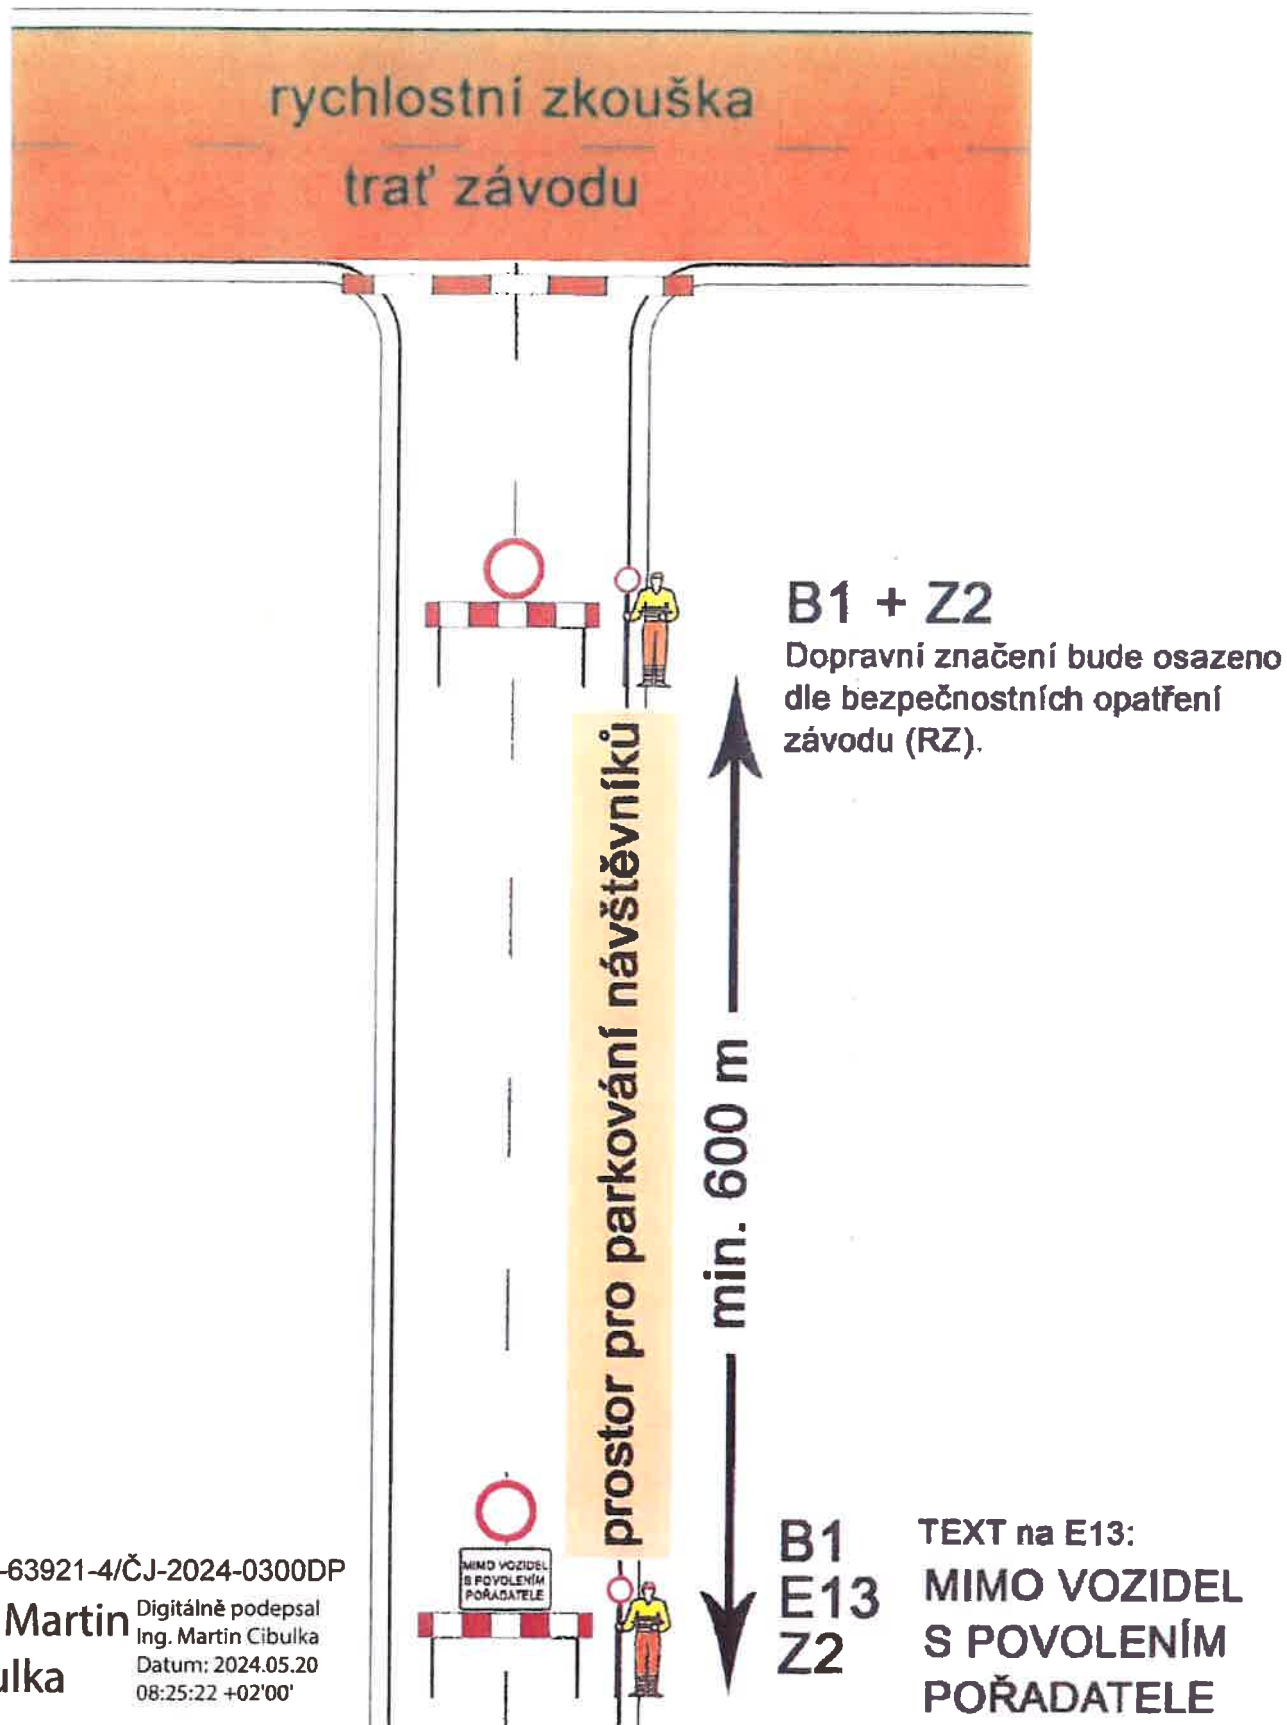


KRPP-63921-4/ČJ-2024-0300DP

Ing. Martin
Cibulka

Digitálně podepsal
Ing. Martin Cibulka
Datum: 2024.05.20
08:25:22 +02'00'

Návrh DIO - dotčený úsek, schéma

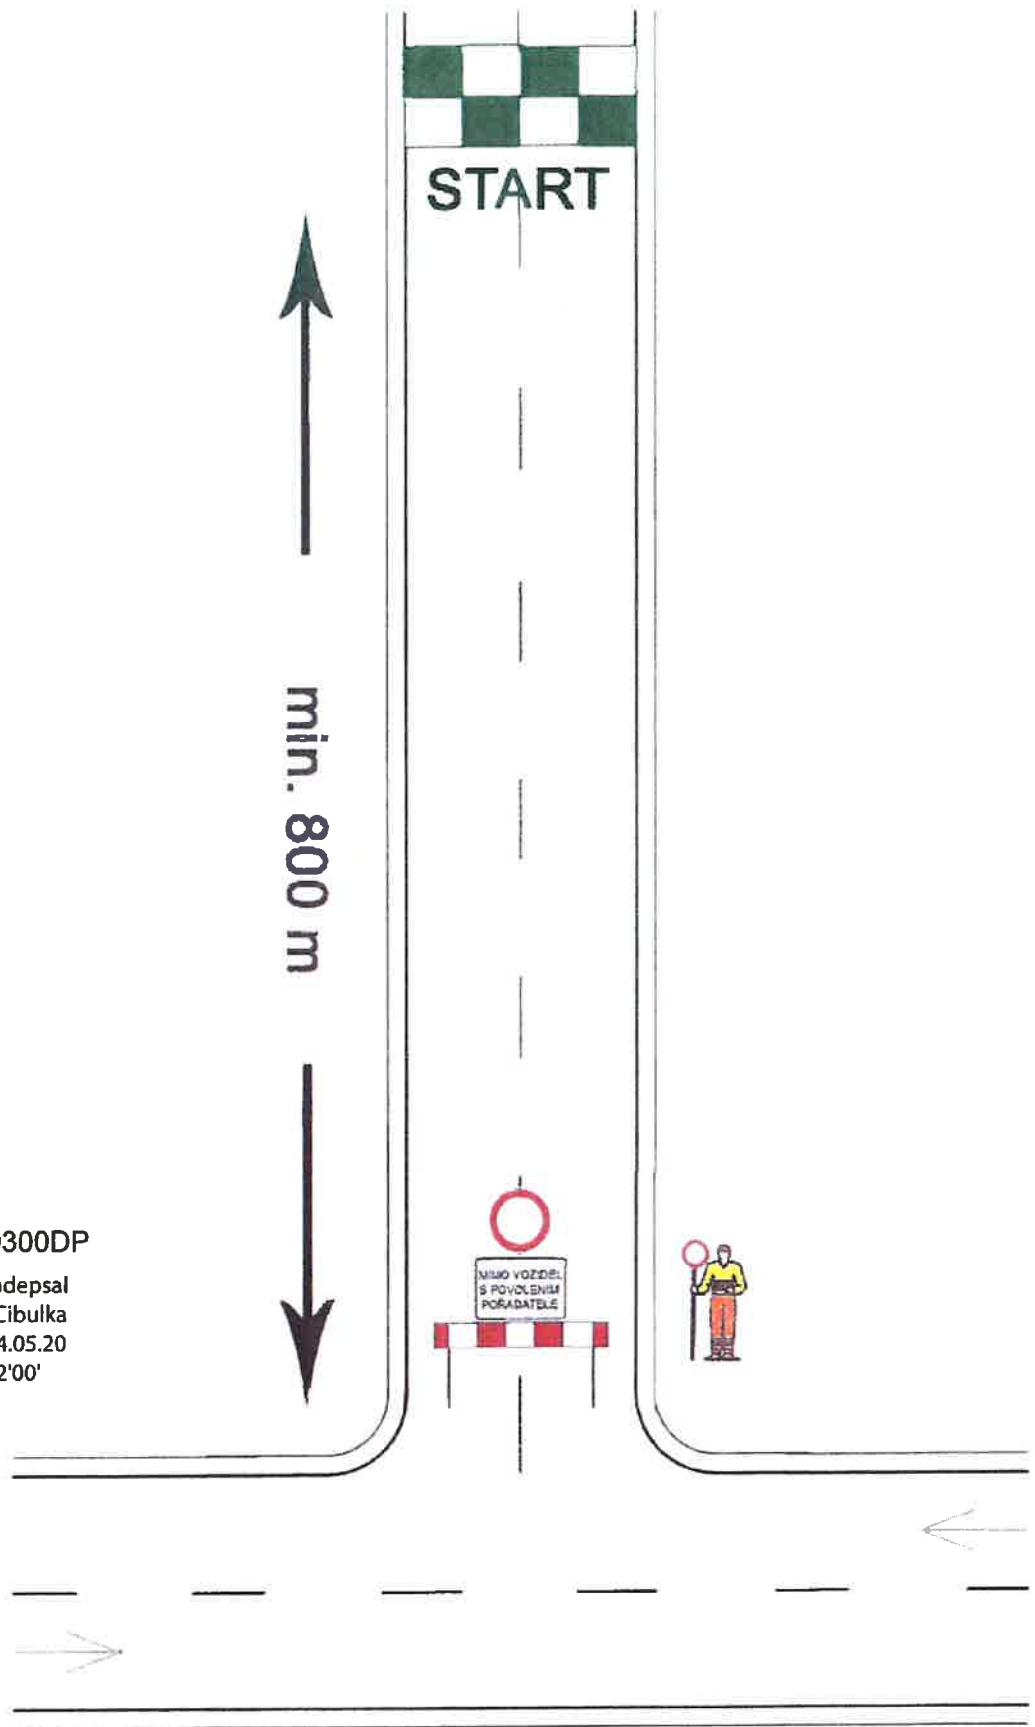

KRPP-63921-4/ČJ-2024-0300DP

**Ing. Martin
Cibulka**

Digitálně podepsal
Ing. Martin Cibulka
Datum: 2024.05.20
08:26:04 +02'00'

Technická zpráva

Návrh DIO a objízdných tras je vykresleno v příložené situaci.

Lak Racing Rallye Plzeň 2024 - Auto rallye klub Plzeň v AČR.

Závody budou probíhat za úplné uzavírky.

DIO osazeno na křížení trasy závodu s komunikacemi, zabezpečeny značkou B1 s dodatkovou tabulkou „MIMO VOZIDEL S POVOLENÍM POŘADATELE" nebo pevnou zábranou. U každé DZ poučený pořadatel (pověřená osoba k činnostem souvisejícím s aktivací, deaktivací přechodné úpravy provozu na PK, vybaven reflexní vestou s nápisem „POŘADATEL" a zařízením pro spojení s ostatními stanovišti a činovníky závodu).

DIO před každou RZ bude nainstalováno uvedeno v platnost 1 hodinu před zahájením startu závodu, po skončení RZ bude zneplatněno.
RZ neprobíhají současně.

Termín závodu: 28. - 29.6.2024

Technická zpráva

Organizátor závodu zajistí koordinaci s dopravci autobusových linek, informaci v médiích o dopravních omezeních v souvislosti s konáním akce, seznámení účastníků akce s podmínkami konání závodu a zajistí dostatečná místa pro vozidla návštěvníků a účastníků akce, mimo hlavní dopravní prostor krajských silnic.

Všechny přechodné dopravní značky jsou v základním rozměru, reflexní, minimálně třídy R1. Projekt DIO vychází z Technických podmínek Ministerstva dopravy „Zásady dopravního značení na pozemních komunikacích“ TP 65 a Příručka pro označování pracovních míst na dálnicích a silnicích.