

Návrh DIO: Nekmíř kanalizace

příloha k č.j. KRPP-80872-4/ČJ-2024-031106 ze dne 17.7.2024



Zpracoval: Basl Václav
Dne: 30. května 2024
T + 420 725 398 616
E vaclav.basl@saferoad.cz

SAFEROAD®



SAFEROAD Czech Republic s. r. o.
Plzeňská 666
330 21 Líně
CZECH REPUBLIC
T + 420 377 226 226, F + 420 377 226 227 > saferoad.cz

J. Z. 2025


MĚSTSKÝ ÚŘAD NÝŘANY
pracoviště Plzeň
Odbor dopravy
Škroupova 1017/11, 304 66 Plzeň

01-304/3998/25


Situace - dotčený úsek, výstavba kanalizace, prodloužení stoky B2, práce v komunikaci, úplná uzavírka

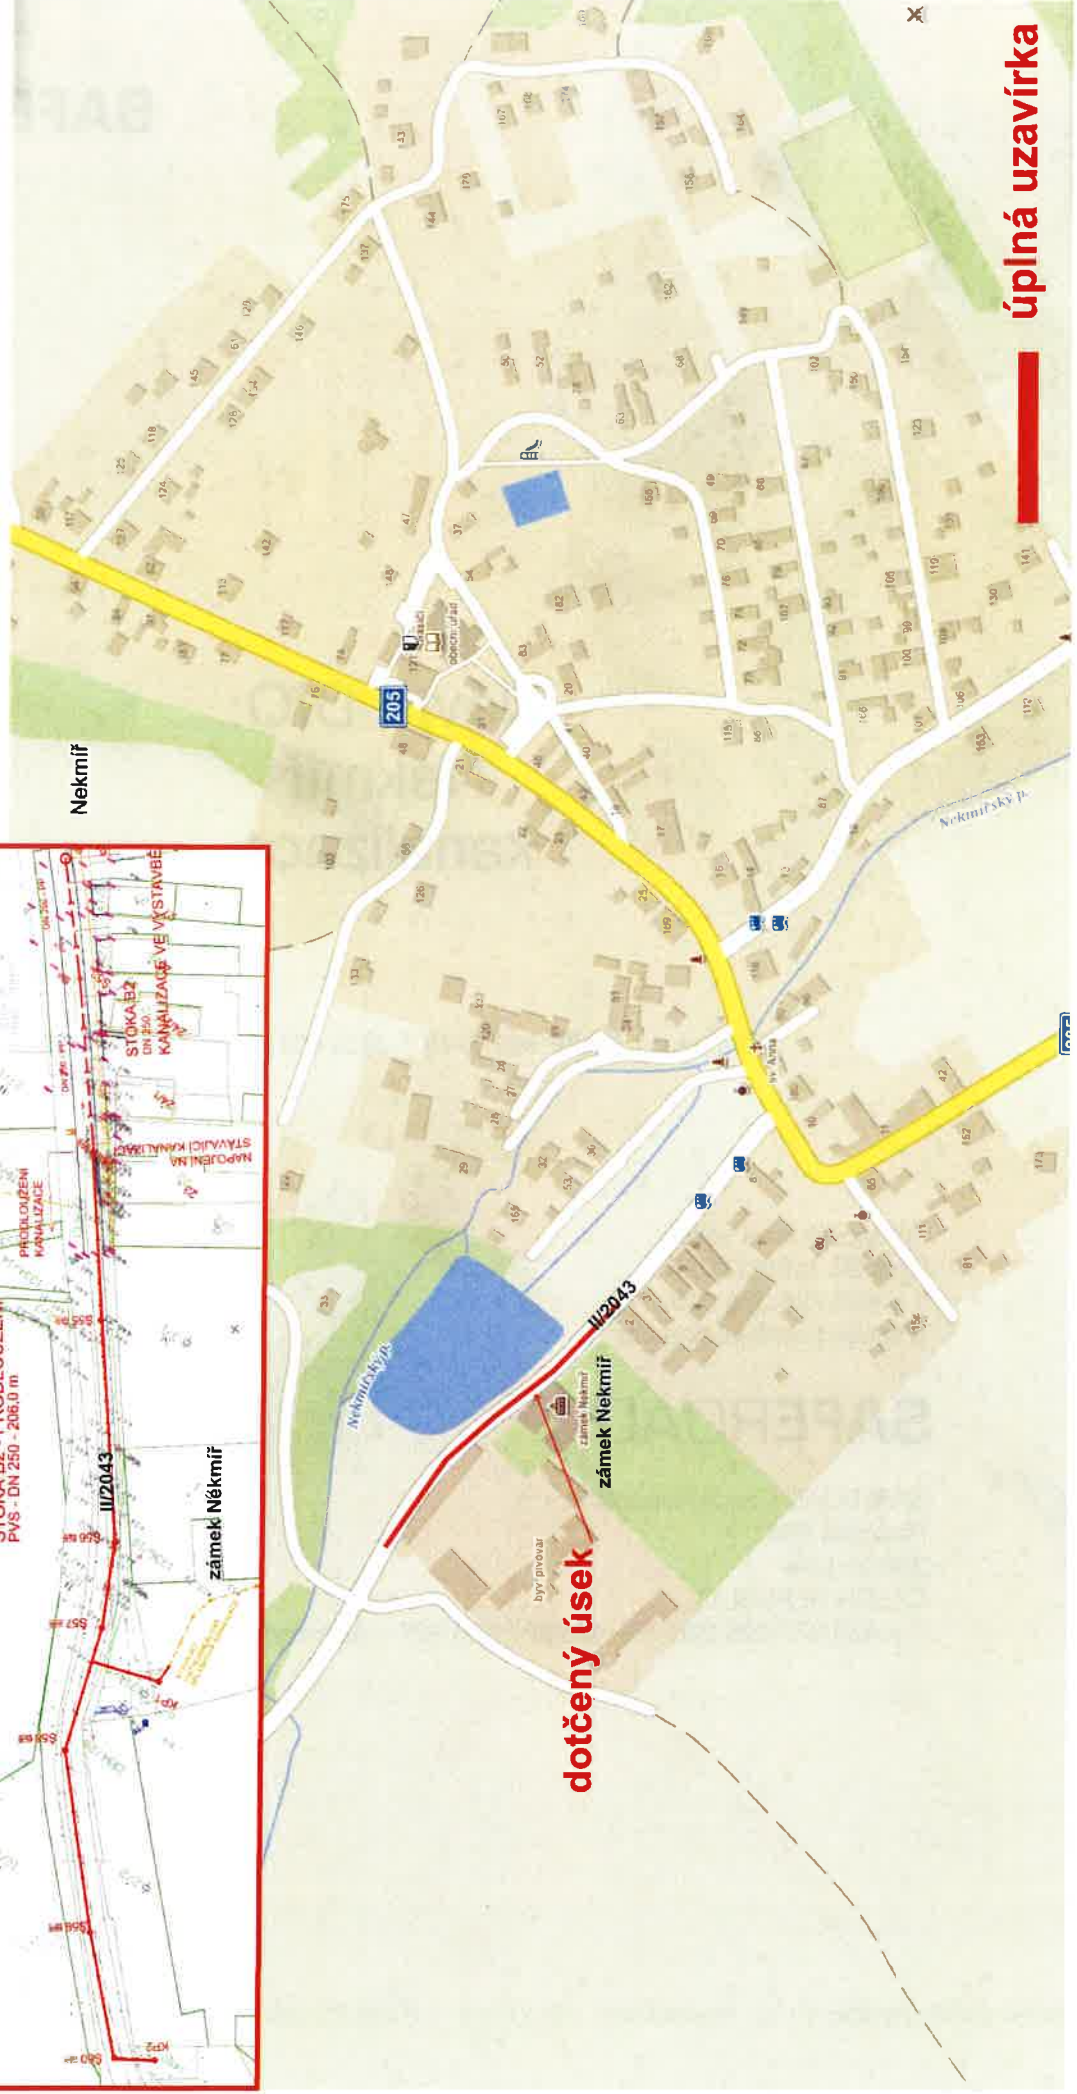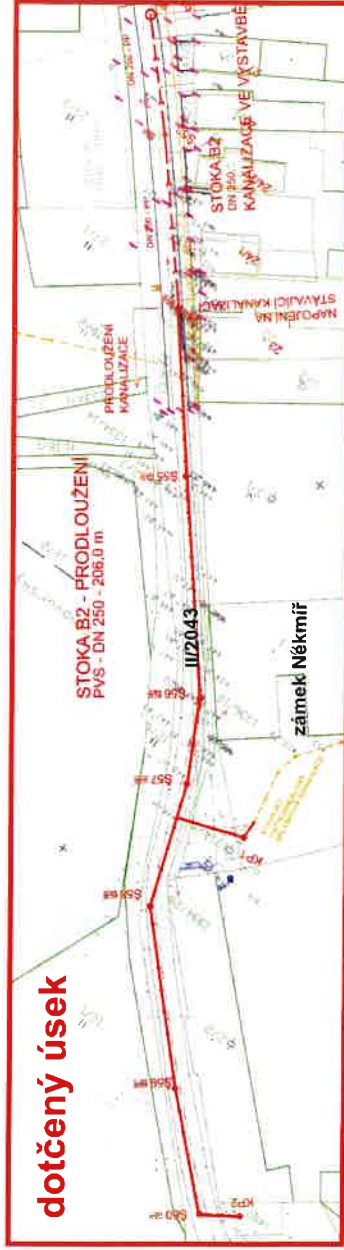

Návrh objízdné trasy

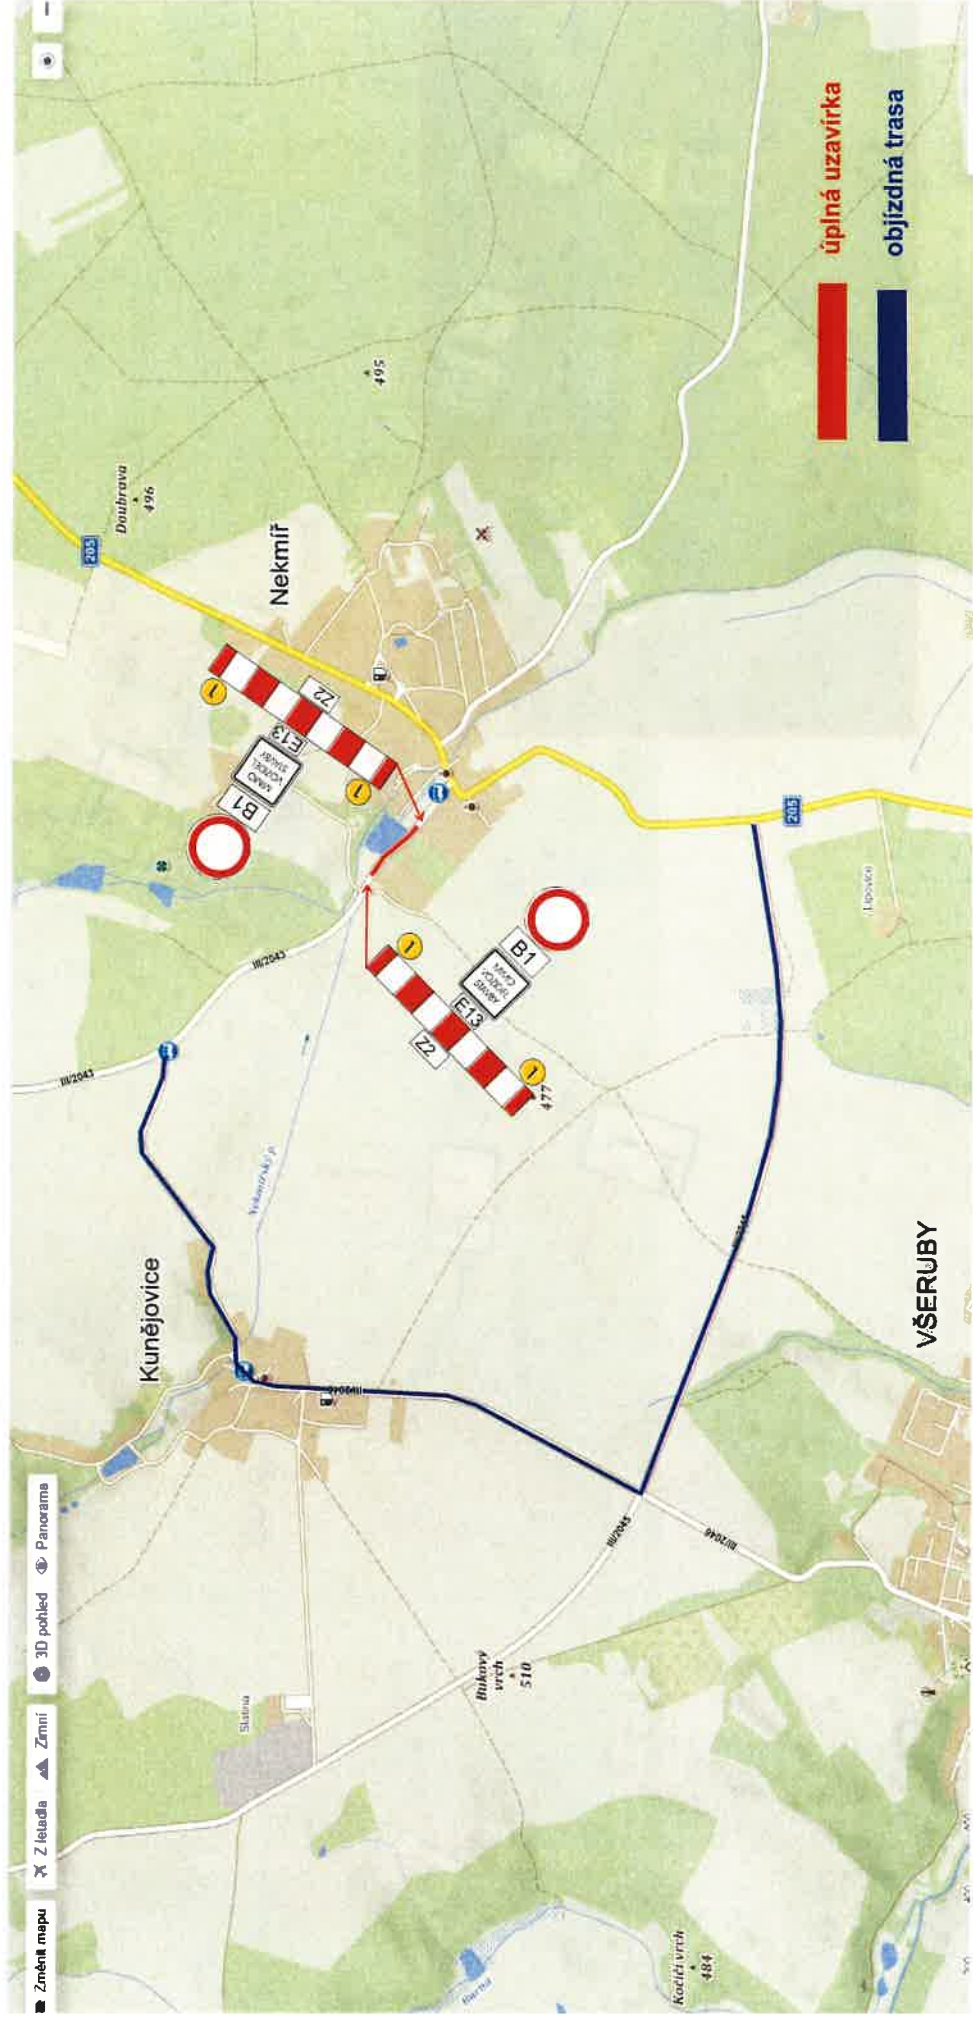

Návrh DIO

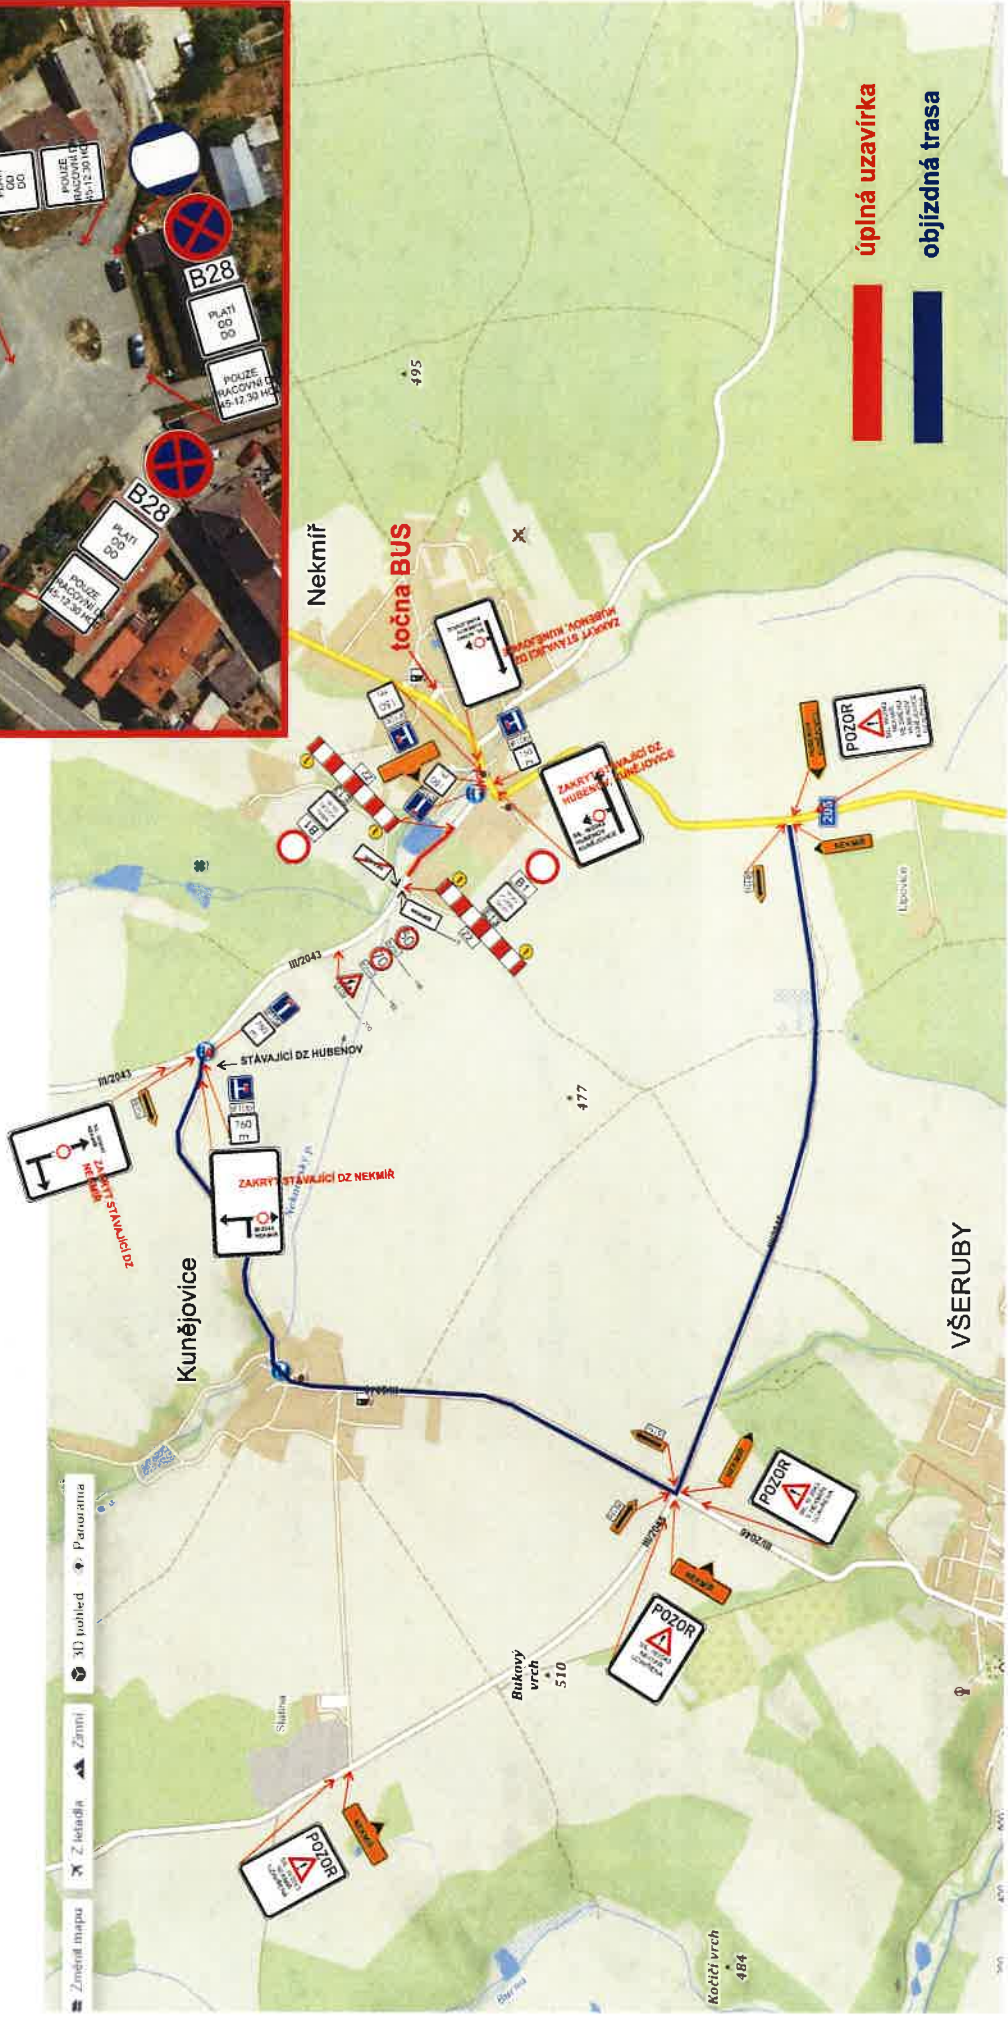

Technická zpráva

Návrh DIO je vykresleno v přiložené situaci.

Jedná se o návrh DIO, a to z důvodu výstavby kanalizace, prodloužení stoky B2, Nekmíř.

Při provádění nesmí dojít k ohrožení bezpečnosti a plynulosti silničního provozu, v případě bude doprava řízena řádně poučenými osobami dle zákona 361/2000 Sb. a prostředky zhotovitele.

Před zahájením prací budou obyvatelé a uživatelé oblasti informováni o rozsahu prací a omezení provozu.

Bude zajištěna bezpečnost pěších.

Harmonogram prací bude před zahájením stavby předložen správnímu úřadu.

Termín: 2024-2025 cca 3 měsíce

Všechny přechodné dopravní značky jsou v základním rozměru, reflexní, minimálně třídy R1. Projekt DIO vychází z Technických podmínek Ministerstva dopravy „Zásady dopravního značení na pozemních komunikacích“ TP 65 a Příručka pro označování pracovních míst na dálnicích a silnicích.

